ONTWERPEN TOESTAND

- Asfalverharding 2x3.65m
- Fietspad 1.75m
- Voetpad 1.50m
- Te slopen woning
- In te nemen grond

Veiligheidsruimte 0.50m
Watergang 0.30m

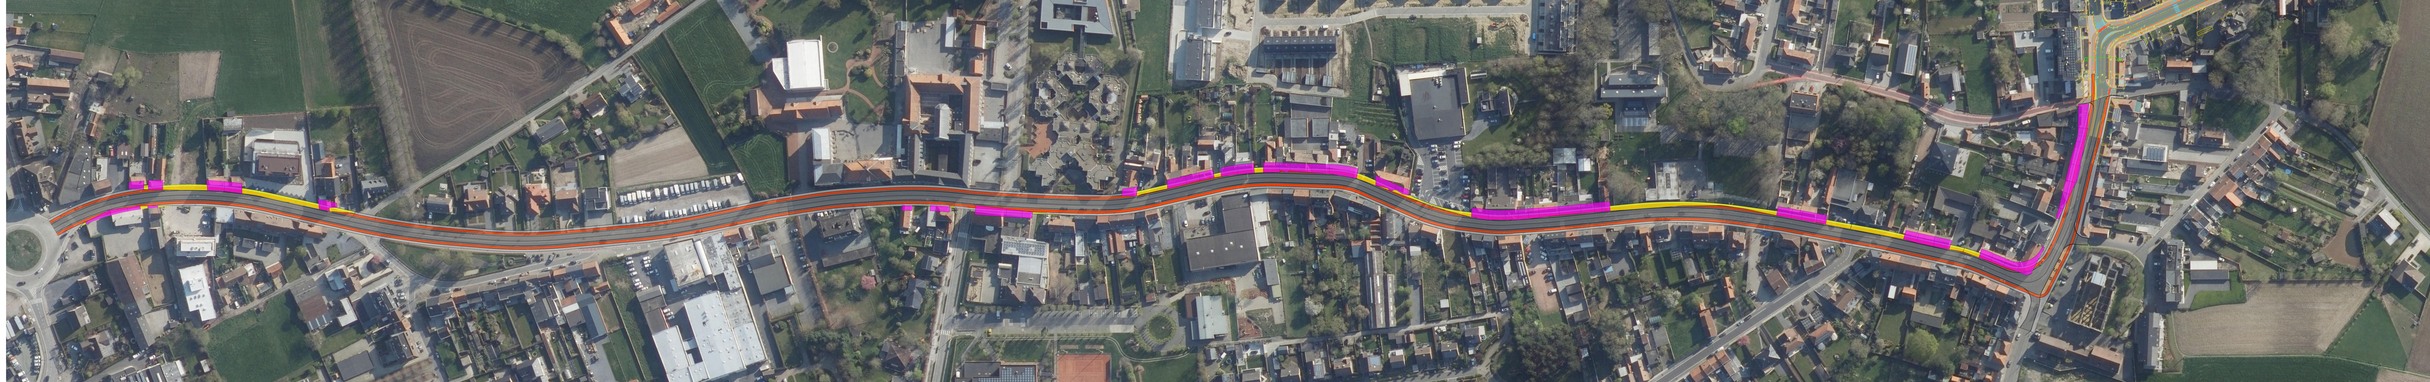

N382 Anzegem: Grondplan schaal 1/500