

Uittreksel uit de notulen van de gemeenteraad

Zitting van: dinsdag 13 oktober 2020

Koen Tack, Voorzitter
Gino Devogelaere, Burgemeester
Johan Delrue, Yannick Ducatteeuw, Anja Desmet, Christophe Vandererven, Davy Demets,
Schepenen

Aanwezig: Prudent Lanneau, Rik Colman, Willy Demeulemeester, Eddy Recour, Jeremie
Vaneekhout, Stephan Titeca, Amandine Eeckhaut, Tine Temmerman, Pauline Van
Marcke, Louis Degroote, Petra Devos, Rino Himpe, Davy Dewaele, Sofie Demurie, Nicolas
Duquesnoy, Debbie Vandenberghe, Raadsleden
Sonja Nuytens, Algemeen directeur

Verontschuldigd: /

Afwezig: /

2020/GR/226 - Woonproject 55 appartementen stationsomgeving Vichte -verleggen voetweg. Definitieve vaststelling rooilijnplan.

De raad,

In openbare zitting vergaderd,

Op grond van overwegingen, zowel feitelijk als juridisch

Om een woonproject te kunnen realiseren in de stationsomgeving Vichte, moet een deel van voetweg 22 verlegd worden. Een dergelijke voetweg is volgens het decreet gemeentewegen een gemeenteweg. De definitie van een gemeenteweg is immers: een openbare weg die onder het rechtstreekse en onmiddellijke beheer van de gemeente valt, ongeacht de eigenaar van de grond.

Het decreet gemeentewegen bepaalt dat de verplaatsing van een gemeenteweg moet geregeld worden via de opmaak van een rooilijnplan. De procedure houdt in dat de gemeenteraad het rooilijnplan met het gewijzigde tracé voorlopig vaststelt, waarna een openbaar onderzoek wordt gehouden. Daarna stelt de gemeenteraad het rooilijnplan definitief vast.

Het openbaar onderzoek leverde geen bezwaren op. Er was een vraag om een bijkomende doorsteek te maken tot aan de parking van het station. De projectontwikkelaar wenste de wegnis van het project privaat te houden, maar engageerde zich tot het toelaten van een openbaar gebruik ervan voor fietsers en voetgangers, en tot het plaatsen van verlichting. Er is in deze wegnis een verbinding voorzien naar de parking van het station.

Goedgekeurd met eenparigheid van stemmen.

BESLUIT

Art.1: Het rooilijnplan met het gewijzigde tracé van de voetweg 22 definitief vast te stellen.

Gedaan in zitting als ten hoofde.



Namens de raad:

Sonja Nuyttens,
Algemeen directeur

Koen Tack,
Voorzitter

*Voor éénsluidend afschrift,
Anzegem, 28 oktober 2020*



Sonja Nuyttens,
Algemeen directeur



Gino Devogelaere,
Burgemeester

Provincie West-Vlaanderen
Gemeente Anzegem
Kadastrale gegevens:

6°afdeling Vichte, sectie B.


Rooilijnplan schaal:1/500

Verlegging deel voetweg nr.22

bvba Landmeter Bart Degezelle

Molendreef 33, 8570 Anzegem-Vichte
Telnr.: 056/77.45.50. - E-mail: bart.degezelle@gmail.com

Opgemaakt te Vichte op 22/06/2020
door Bart Degezelle, landmeter-expert,
beëdigd door de Rechtbank van Eerste Aanleg te Kortrijk.
Inschrijvingsnummer: LAND40108.

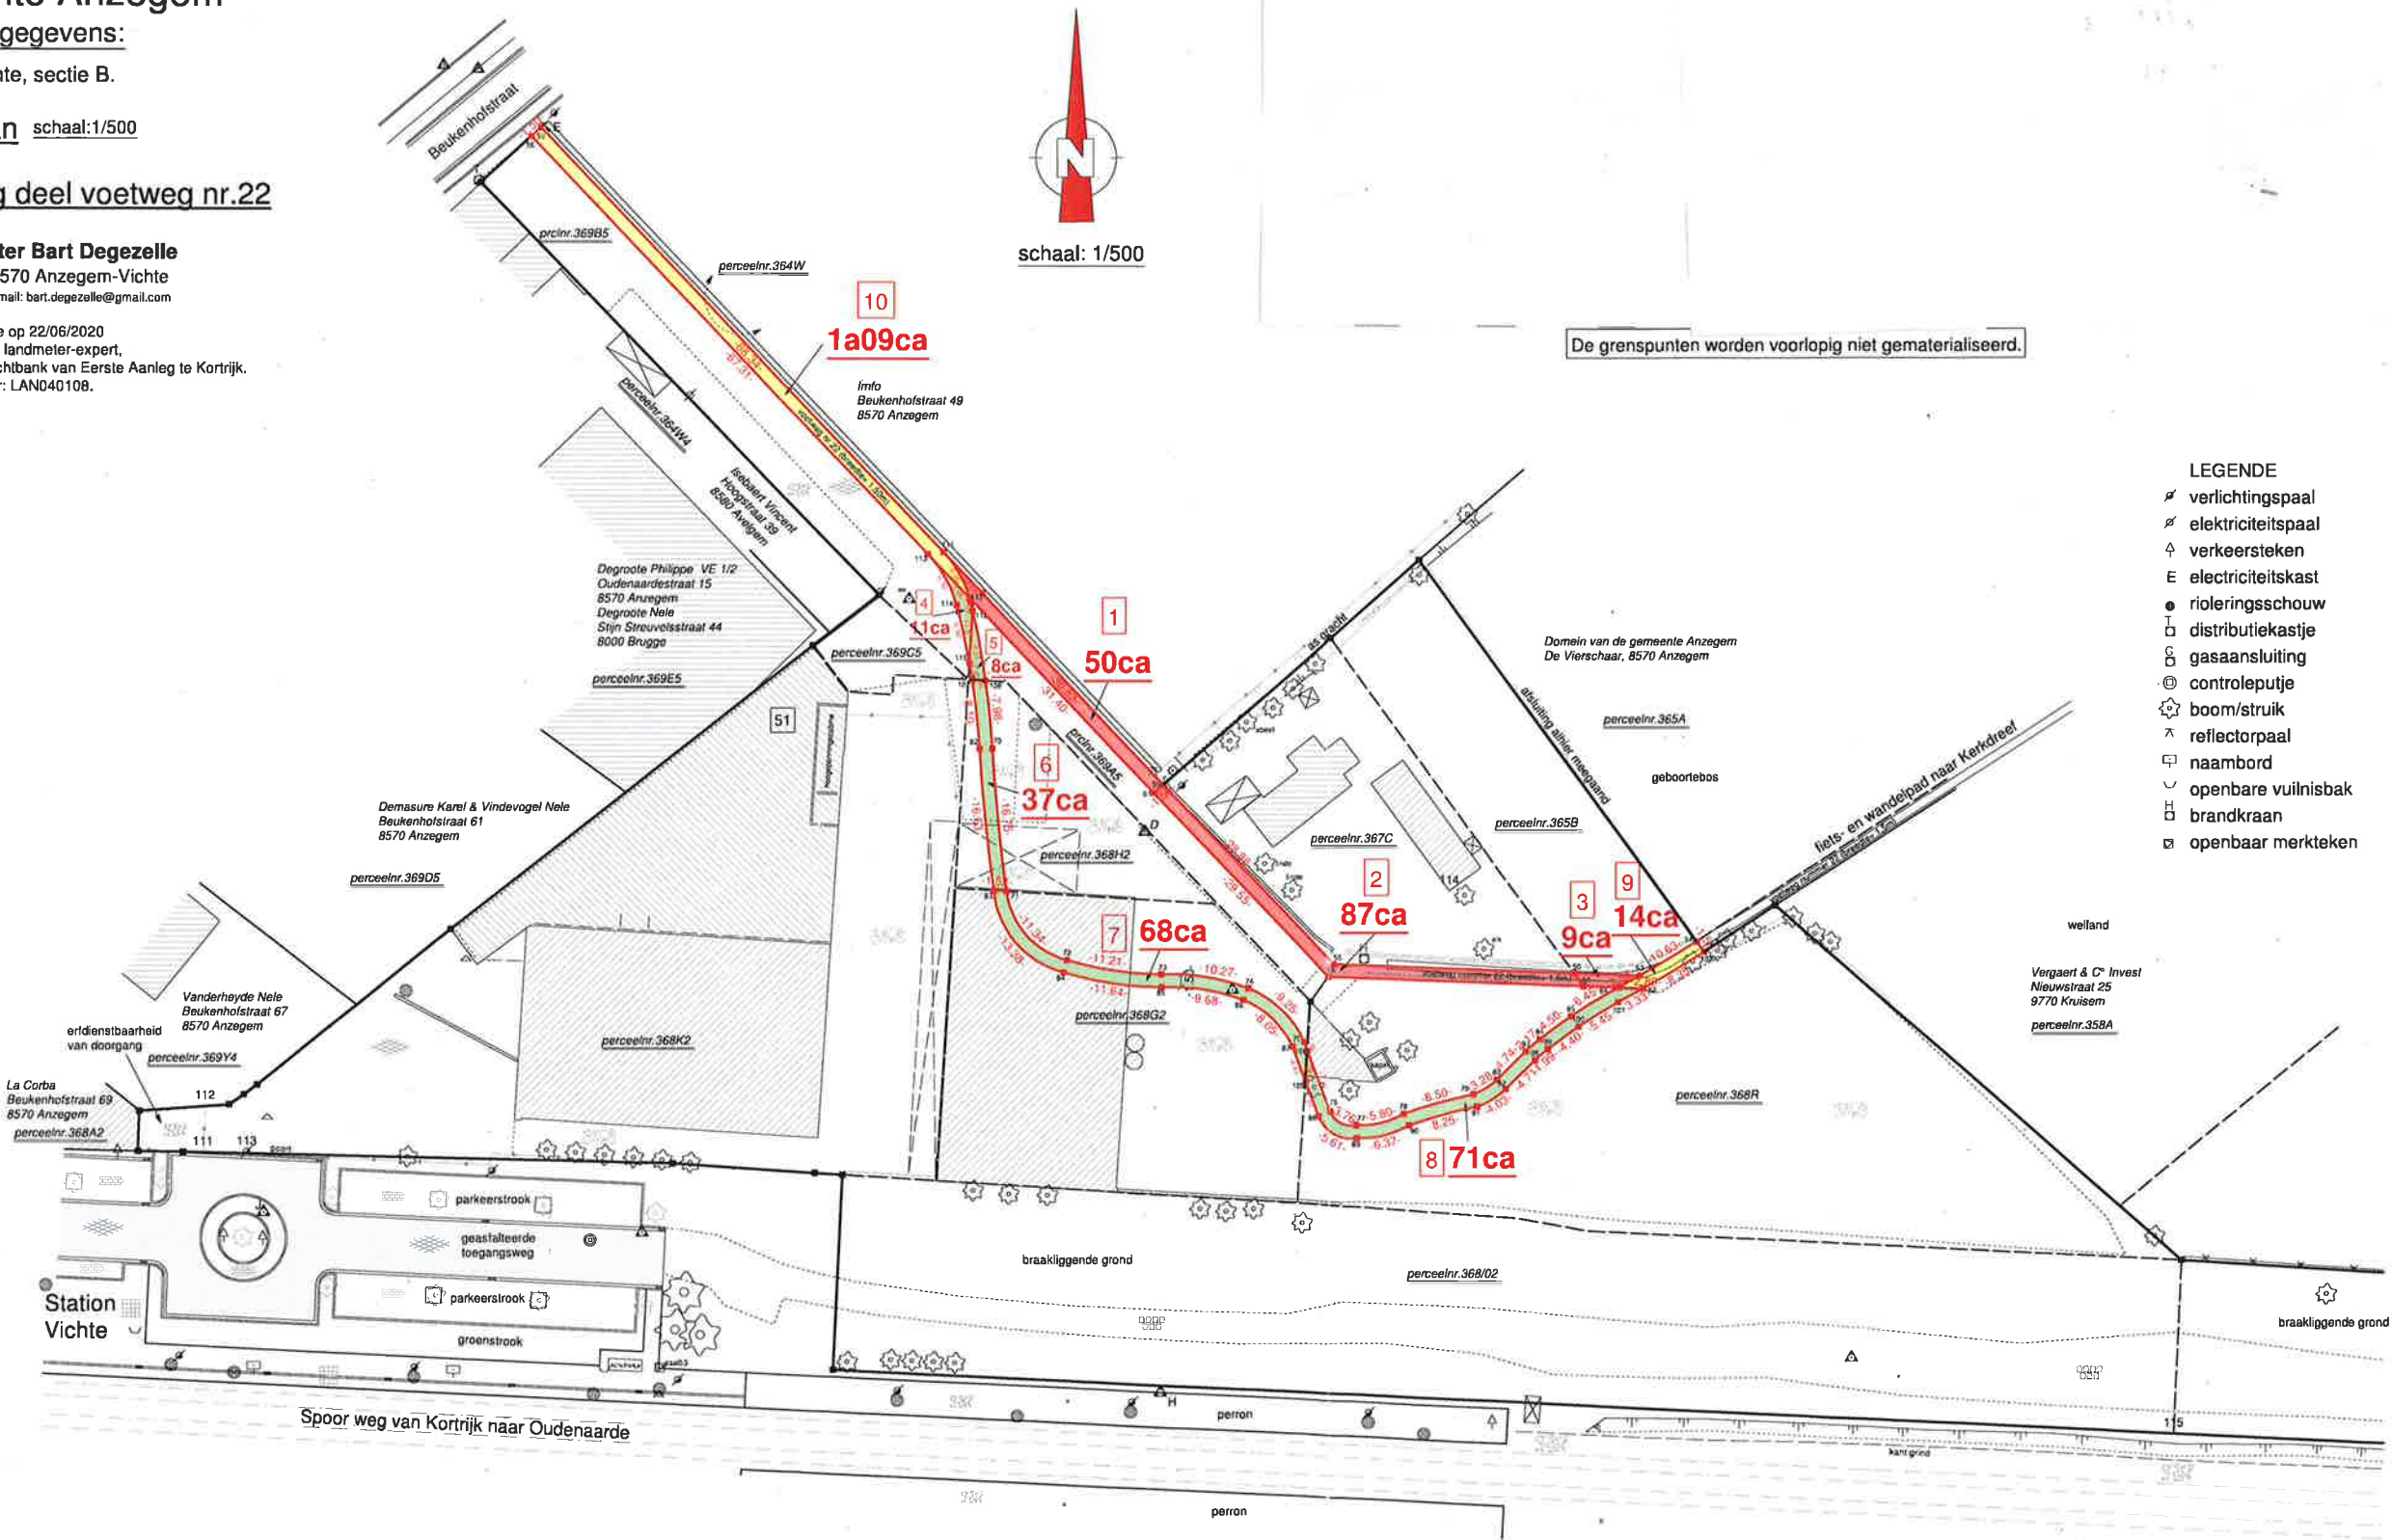

De grenspunten worden voorlopig niet gematerialiseerd.

- LEGENDE
- verlichtingspaal
 - elektriciteitspaal
 - verkeersteken
 - electriciteitskast
 - rioleringschouw
 - distributiekastje
 - gasaansluiting
 - controleputje
 - boom/struik
 - reflectorpaal
 - naambord
 - openbare vuilnisbak
 - brandkraan
 - openbaar merkteken

Coördinatenlijst

Nr	X	Y
50	81395.55	169736.99
51	81326.37	169781.36
52	81274.69	169835.68
53	81403.23	169736.71
54	81409.91	169740.64
55	81367.46	169738.03
56	81273.59	169834.66
58	81366.79	169736.55
59	81347.59	169758.99
60	81396.67	169735.45
61	81346.46	169758.00
62	81403.60	169735.19
64	81400.71	169735.30
70	81327.54	169763.21
71	81329.24	169746.56
72	81336.28	169738.54
73	81347.32	169736.87
74	81357.39	169735.23
75	81363.93	169729.00
76	81367.02	169720.88
77	81370.09	169719.23
78	81375.65	169720.56
79	81383.84	169722.83
80	81386.61	169724.53
82	81326.04	169763.19
83	81327.73	169746.65
84	81335.87	169737.09
85	81347.35	169735.37
86	81356.84	169733.84
87	81362.54	169728.42
88	81365.64	169720.30
89	81370.17	169717.72
90	81376.28	169719.19
91	81384.23	169721.38
92	81387.65	169723.45
93	81389.97	169727.84
94	81391.59	169729.28
95	81395.21	169731.94
97	81387.65	169723.45
98	81391.03	169726.78
99	81392.52	169728.10
100	81396.06	169730.71
101	81400.69	169733.57
102	81410.79	169739.42
104	81409.91	169740.64
105	81364.08	169724.27
106	81364.32	169727.90
107	81325.16	169771.24
108	81326.73	169771.15
111	81321.80	169786.17
112	81324.86	169780.78
113	81319.99	169785.90
114	81323.33	169779.92
115	81324.83	169773.18
116	81325.22	169779.28