
Uittreksel uit de notulen van de gemeenteraad

Zitting van: donderdag 11 februari 2021

Koen Tack, Voorzitter
Gino Devogelaere, Burgemeester
Johan Delrue, Yannick Ducatteeuw, Anja Desmet, Christophe Vandererven, Davy Demets,
Schepenen

Aanwezig: Prudent Lanneau, Willy Demeulemeester, Eddy Recour, Jeremie Vaneeckhout, Stephan
Titeca, Amandine Eeckhaut, Tine Temmerman, Pauline Van Marcke, Louis Degroote, Rino
Himpe, Davy Dewaele, Sofie Demurie, Nicolas Duquesnoy, Debbie Vandenberghe,
Raadsleden
Sonja Nuytens, Algemeen directeur

Verontschuldigd: Rik Colman, Petra Devos, Raadsleden

Afwezig: /

2021/GR/010 - Zijweg Otegemstraat: voorlopige vaststelling rooilijnplan.

De raad,

In openbare zitting vergaderd,

Op grond van overwegingen, zowel feitelijk als juridisch

De gemeenteraad nam in zitting van 12 mei 2020 het besluit om het dertigjarig publiek gebruik vast te stellen van het deel van de zijweg van de Otegemstraat tot net voorbij de garageweg.

Het decreet gemeentewegen bepaalt dat in dat geval een rooilijnplan moet opgemaakt worden. De procedure houdt in dat de gemeenteraad het rooilijnplan voorlopig vaststelt, waarna een openbaar onderzoek wordt gehouden. Daarna stelt de gemeenteraad het rooilijnplan definitief vast.

Verwijzend naar volgende wettelijke, decretale of reglementaire bepalingen

Decreet Lokaal Bestuur

Decreet Gemeentewegen

Verwijzend naar volgende eerdere beslissingen

Gemeenteraadsbesluit 12 mei 2020: Opname zijweg Otegemstraat in gemeentelijk wegennet: vaststellen dertigjarig publiek gebruik.

Goedgekeurd met eenparigheid van stemmen.

BESLUIT

Art.1: Het rooilijnplan van de zijweg Otegemstraat voorlopig vast te stellen.

Art.2: Kennis te geven van dit besluit aan de toezichthoudende overheid volgens de regels vervat in het Decreet Lokaal Bestuur houdende regeling, voor het Vlaamse Gewest, van het algemeen bestuurlijk toezicht op de gemeenten.

Gedaan in zitting als ten hoofde.



Namens de raad:

Sonja Nuyttens,
Algemeen directeur

Koen Tack,
Voorzitter

*Voor éénsluitend afschrift,
Anzegem, 15 februari 2021*

Sonja Nuyttens,
Algemeen directeur



Gino Devogelaere,
Burgemeester

Provincie West-Vlaanderen
Gemeente Anzegem
Kadastrale gegevens:

6°afdeling Vichte, sectie B.

Rooiijnplan (Nieuwe rooiijn in rode kleur aangeduid.)

schaal:1/250

Oppervlakte

inname 1= 1a94ca (deel perceelnr.141T4)


inname 2= 15ca (deel perceelnr..218E)

bvba Landmeter Bart Degezelle
Molendreef 33, 8570 Anzegem-Vichte
Telnr.: 056/77.45.50. - E-mail: bart.degezelle@gmail.com

Opgemaakt te Vichte op 06/01/2021
door Bart Degezelle, landmeter-expert,
beëdigd door de Rechtbank van Eerste Aanleg te Kortrijk.
Inschrijvingsnummer: LAN040108.

Tabel der innemingen:

Nummer inname	Kadastrale gegevens:	Naam eigenaar:	Kadastrale oppervlakte	In te nemen oppervlakte
Inname 1	Anzegem, 6°afdeling Vichte, sectie B, perceelnr. 141T4		5a59ca	1a94ca
Inname 2	Anzegem, 6°afdeling Vichte, sectie B, perceelnr.218E		98a09ca	15ca

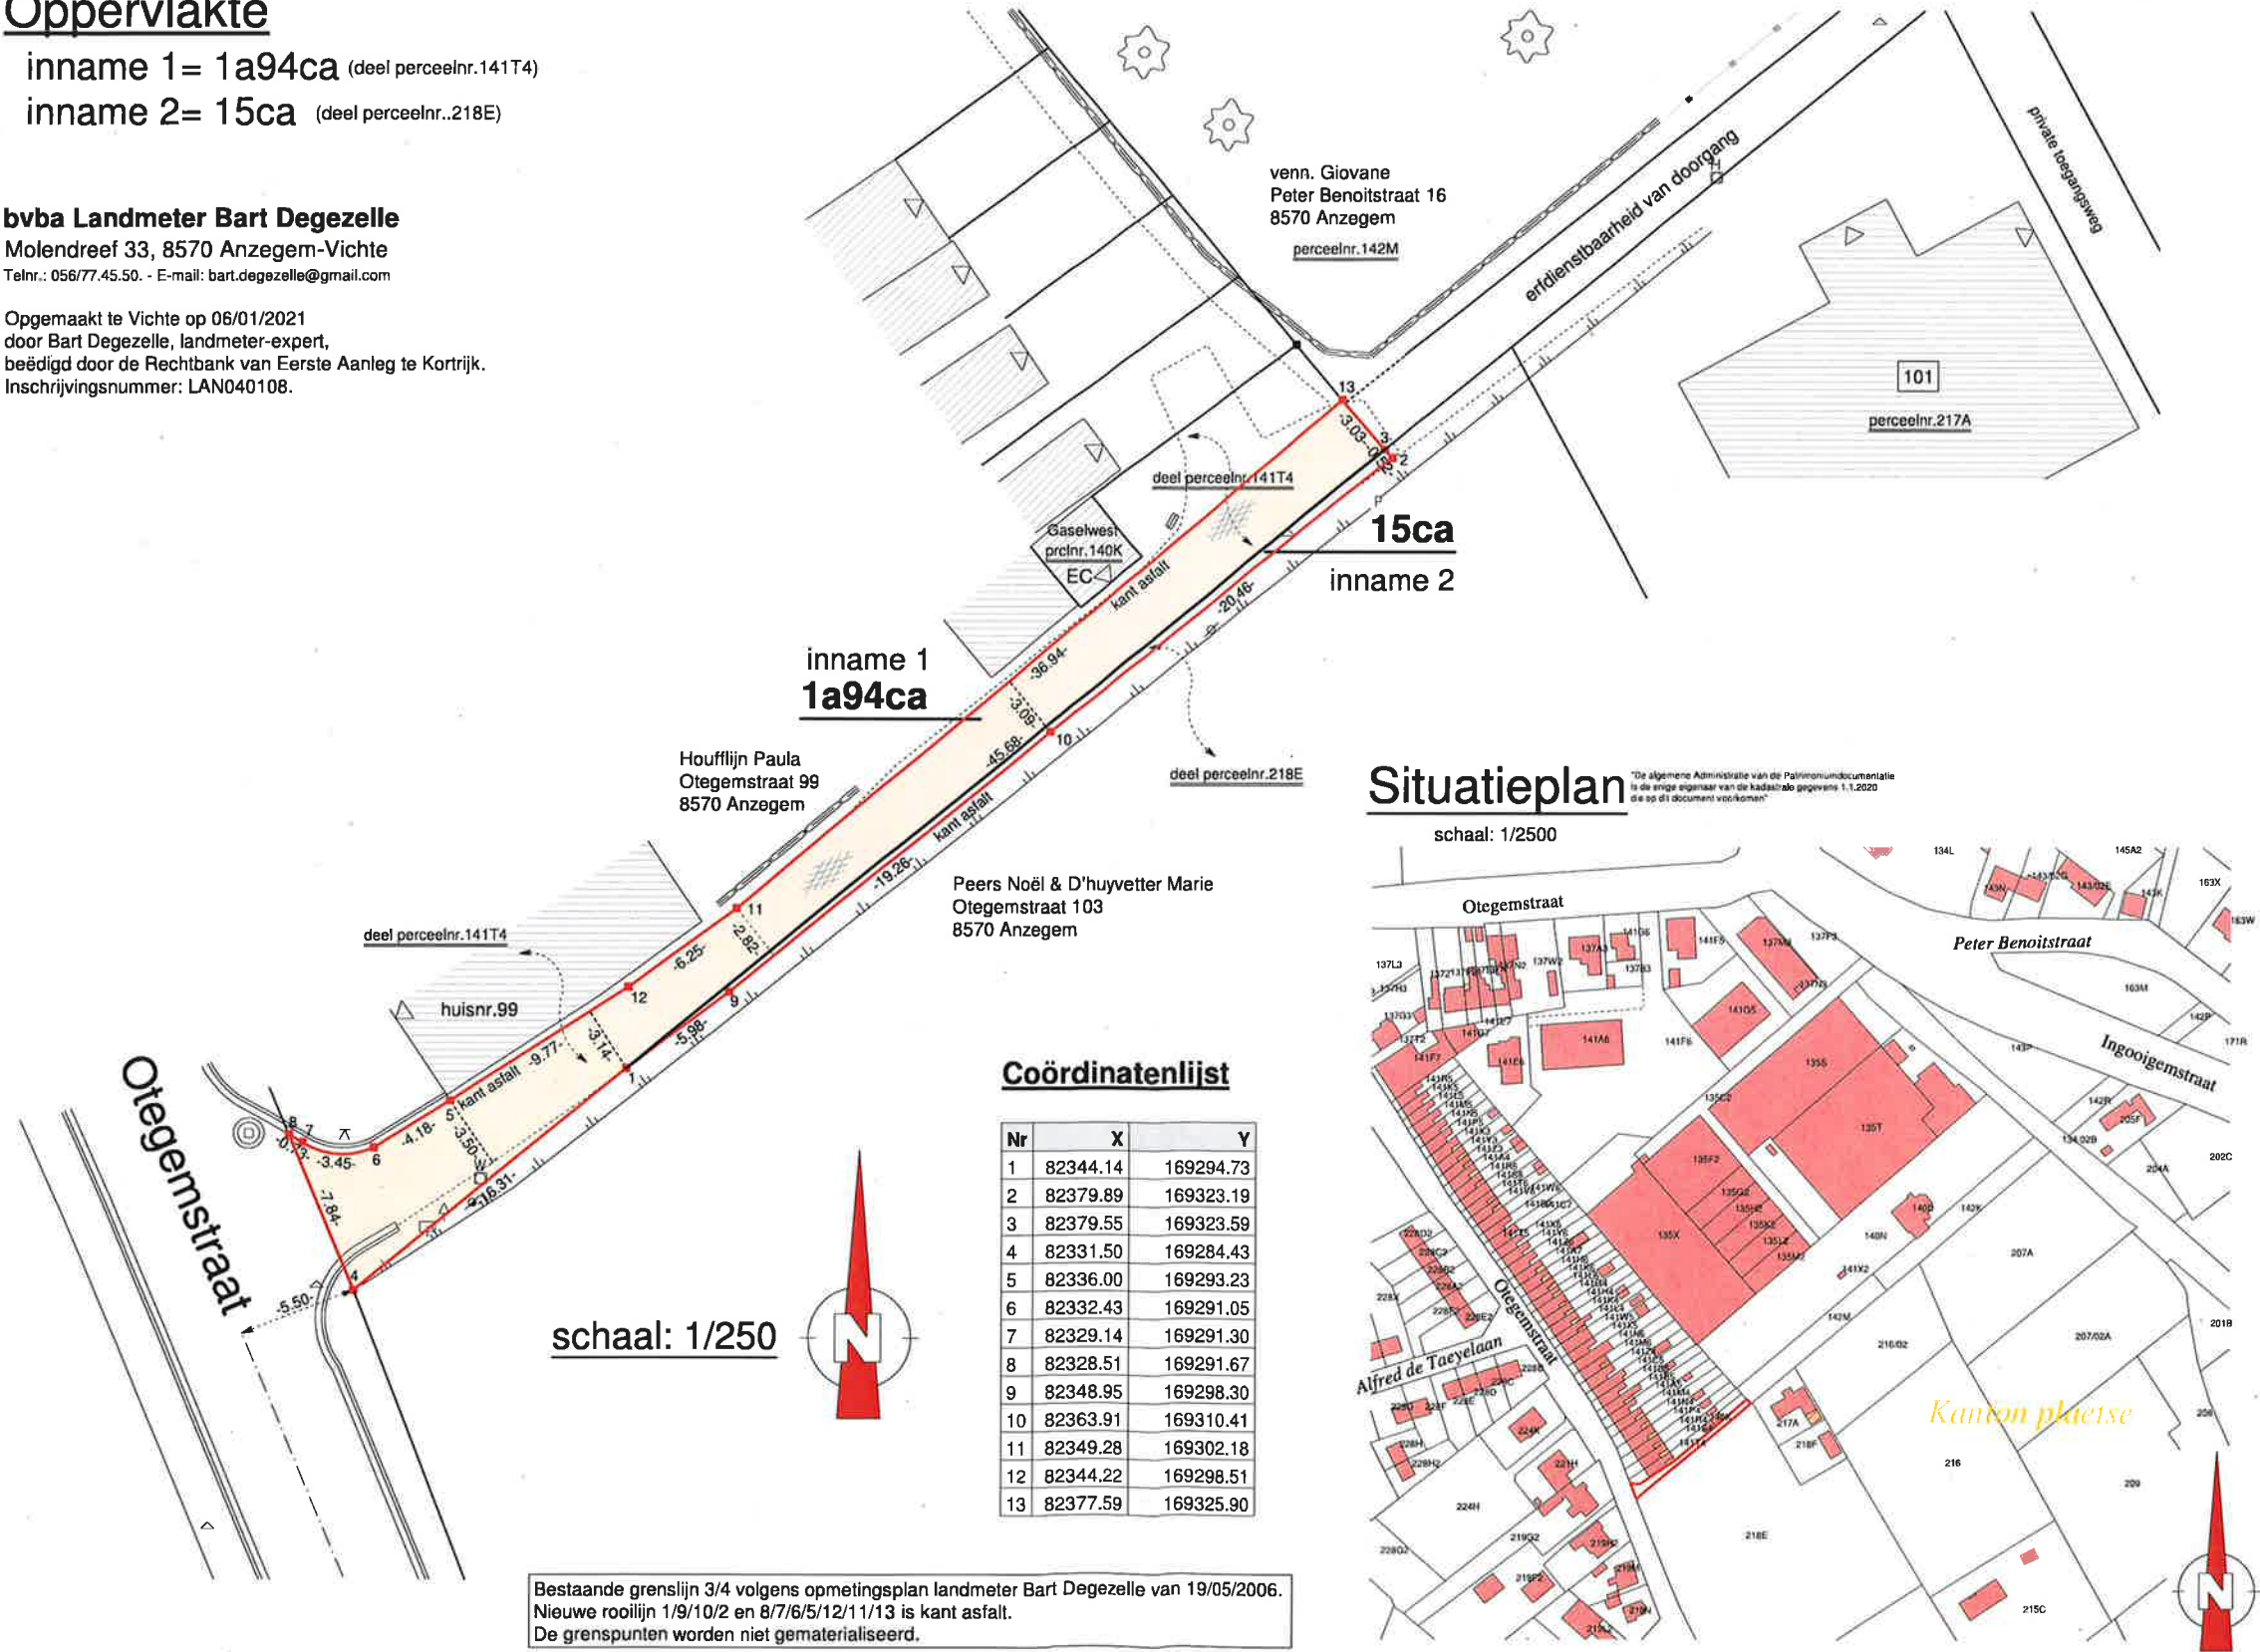

Situatieplan

schaal: 1/2500

