

provincie West-Vlaanderen
arrondissement Kortrijk

gemeente Anzegem
deelgemeente Ingooigem

ADMINISTRATIE RUIMTELIJKE ORDENING, HUISVESTING
EN MONUMENTEN EN LANDSCHAPPEN(AROHM)

Mij bekend om gevoegd te worden bij het besluit van heden
Nr. RP 990/34002/0370 Brussel, 29.11.2002
De Vlaamse minister van Financiën en Begroting,
Innovatie, Media en Ruimtelijke Ordening
(get.) Dirk VAN MECHELEN

VOOR EENSLEUDEND AFSCHRIFT
hoofdmedewerker
(get.) W. WITTOCK

BPA NR.13 Vossestraat

BESTAANDE TOESTAND
BESTEMMINGSPLAN
STEDEBOUWKUNDIGE VOORSCHRIFTEN

1ste ontwerp

INTERCOMMUNALE LEIEDAL, Kennedypark 10 Kortrijk		Tel. 056/241616
		Fax. 056/228903
		e-mail stedenbouw@leiedal.be
DE DIRECTEUR	STEDENBOUWKUNDIG ONTWERPER	
ir. arch. K. DEBAERE	Arch. G. STEENHAUT i.s.m. ir. arch. S. HOORNAERT	
SCHAAL: 1/1000	OPP.BPA : 47a 18ca	OPNAME BESTAANDE TOESTAND MEI 2002
Dossiernr. L ANZ13	C :JCO	

N.B. Dit plan werd opgemaakt met behulp van grafieken. De erin vermelde oppervlakten en afmetingen zijn derhalve slechts bij benadering juist. De opmeting ter plaatse, voor verwezenlijking van het plan, zal de onmisbare nauwkeurigheid bijbrengen.
Bij twijfel hebben de grafische voorstellingen voorrang op de stedenbouwkundige voorschriften.

ONTWERP

Gezien en voorlopig aangenomen door de gemeenteraad om gevoegd te worden bij de beraadslaging in zitting van : 02.07.2002

DE SECRETARIS DE BURGEMEESTER
Get. R. AVET Get. V. GERNIERS

Het College van Burgemeester en Schepenen bevestigt dat onderhavig plan ter inzage van het publiek op het gemeentehuis werd neergelegd van : 22.07.2002 tot : 22.08.2002


DE SECRETARIS DE BURGEMEESTER
Get. R. AVET Get. V. GERNIERS

Gezien en definitief aangenomen door de gemeenteraad om gevoegd te worden bij de beraadslaging in zitting van : 09.09.2002

DE SECRETARIS DE BURGEMEESTER
Get. R. AVET Get. V. GERNIERS

Voor eensluidend afschrift van het aan het openbaar onderzoek onderworpen origineel.
DE BURGEMEESTER


LEGENDE BESTAANDE TOESTAND

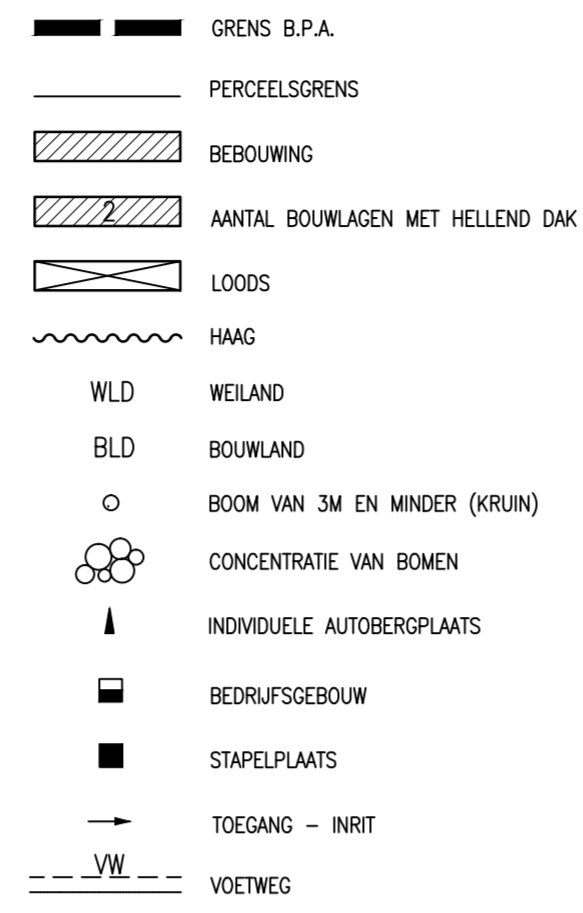


MILIEUVERGUNNINGEN

- ① GARAGE COLPAERT VERGUNNING CATEGORIE 2 VAN 23.10.1980 TOT 23.10.2010


LEGENDE BESTEMMINGSPLAN

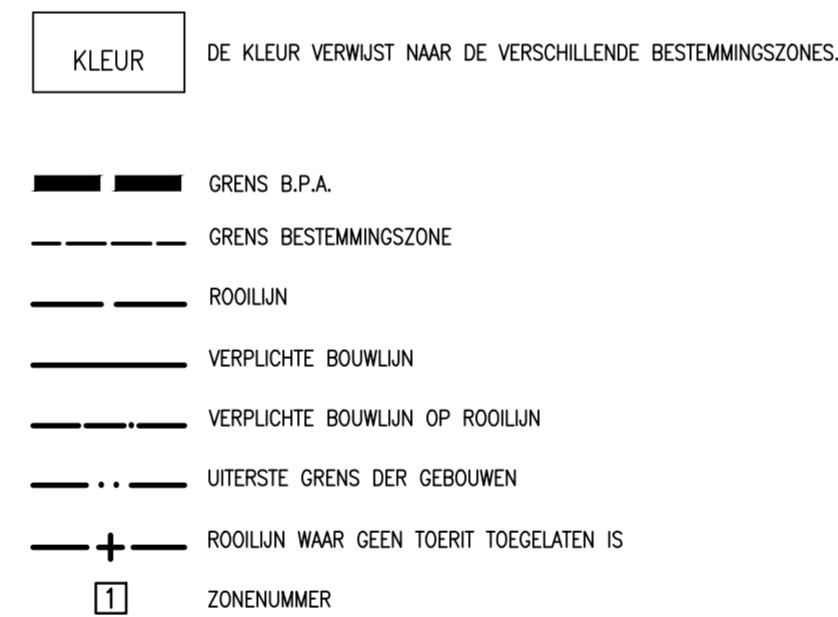

Bestemmingszones

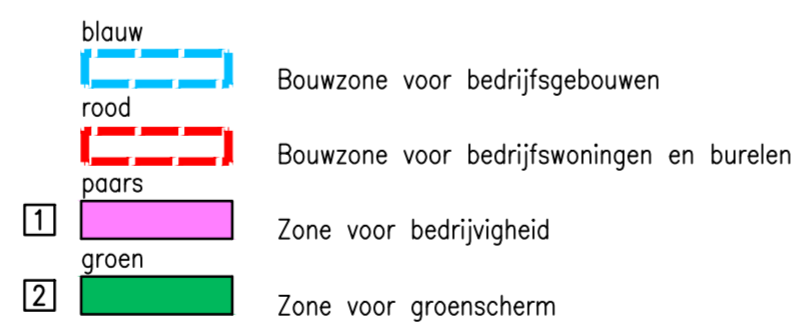

BESTAANDE TOESTAND

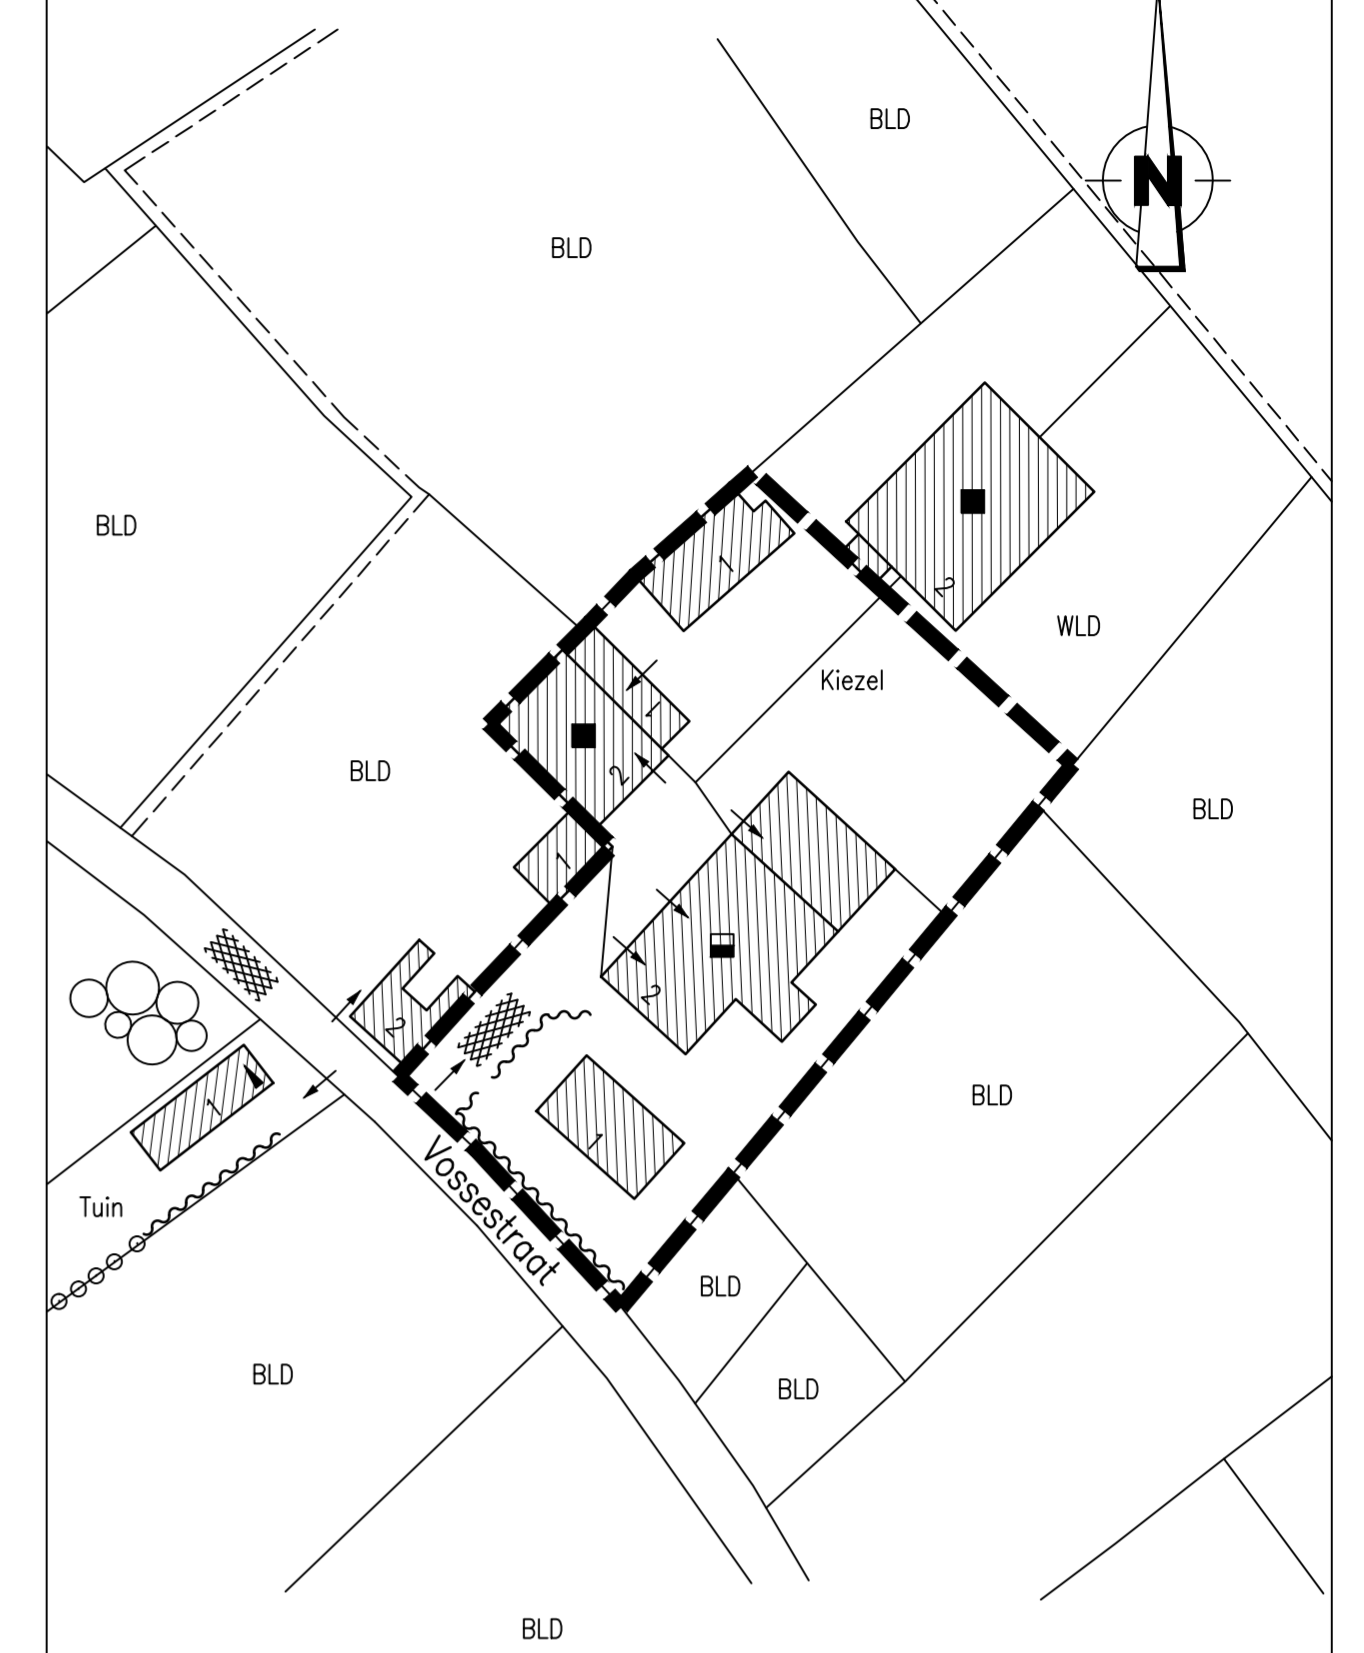

BESTEMMINGSPLAN

