

provincie West-Vlaanderen
arrondissement Kortrijk

gemeente Anzegem
deelgemeente Tiegem

BPA NR. 4 Zonnestraat

ADMINISTRATIE VOOR RUIMTELIJKE ORDENING, HUISVESTING
EN MONUMENTEN EN LANDSCHAPPEN (AROM)
Mij bekend om gevoegd te worden bij het besluit van heden
Nr. 3 - 6/35
Brussel, 13 OKT. 1999
De minister van Openbare Werken, Voorzitter van de Vlaamse Regering
Minister van Openbare Werken, Voorzitter van de Vlaamse Regering


Steve STEVAERT

BESTEMMINGSPLAN
2de ontwerp

De documenten van dit bpa bestaan uit 3 niet te scheiden delen
plan bestaande toestand
bestemmingsplan
stedenbouwkundige voorschriften
eisenplan


INTERCOMMUNALE LEIEDAL, Kennedypark 10 Kortrijk 056/219601

DE DIRECTEUR

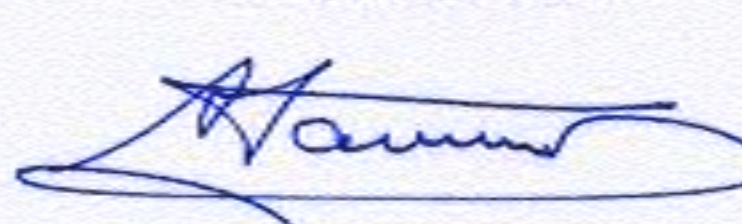

ir. arch B. VANBELLE
lic. Sted. & R.O.

STEDENBOUWKUNDIG ONTWERPER

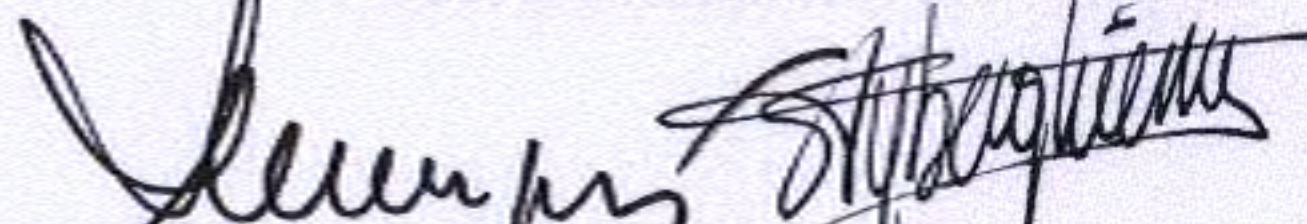

arch. H. J. L. T. - sted. S. TYBERGHIEN

SCHAAL: 1/1000

OPP.BPA : 4ha 90a

OPNAME BESTAANDE TOESTAND
april 1998

N.B. Dit plan werd opgemaakt met behulp van grafieken. De erin vermelde ooppervlakten en afmetingen zijn derhalve slechts bij benadering juist. De opmeting ter plaatse, voor verwezenlijking van het plan, zal de onmisbare nauwkeurigheid bijbrengen.
Bij twijfel hebben de grafische voorstellingen voorrang op de stedenbouwkundige voorschriften.

ONTWERP

Gezien en voorlopig aangenomen door de gemeenteraad om gevoegd te worden bij de beraadslaging in zitting van : 06.04.97
Op bevel

DE SECRETARIS

DE BURGEMEESTER

Get. R. AVET

Get. V. GERNIERS

Het College van Burgemeester en Schepenen bevestigt dat onderhavig plan ter inzage van het publiek op het gemeentehuis werd neergelegd van : tot :
Op bevel

DE SECRETARIS

DE BURGEMEESTER

Get. R. AVET

Get. V. GERNIERS

Gezien en goedgekeurd om gevoegd te worden bij de beraadslaging van de gemeenteraad in zitting van :
Op bevel

DE SECRETARIS

DE BURGEMEESTER

Get. R. AVET

Get. V. GERNIERS

Voor eensluidend afschrift van het openbaar onderzoek onderworpen origineel.

DE BURGEMEESTER

VICTOR GERNIERS



25



LEGENDE BESTAANDE TOESTAND :
zie plan bestaande toestand

LEGENDE BESTEMMINGSPLAN

- GRENS BPA
ROOILIJN WAAR GEEN TOEGELATEN IS
- 1: zone voor wonen, halfopen en open bebouwing
nevenbestemming : horeca, detailhandel, diensten en kantoren
2: zone voor industrie
nevenbestemming : horeca, detailhandel, diensten en kantoren
3: zone voor wonen, nabestemming industrie
4: zone voor wisselbestemming, wonen - parking-oprit
5: zone voor wegenis
6: zone voor parking en/of oprit
7: zone voor oprit
nevenbestemming : parking
8: zone voor wisselbestemming: landbouw/groene parking
9: bufferzone
10: zone voor industrie, nabestemming buffer
11: zone voor wonen, nabestemming buffer
12: zone voor wonen, nabestemming zone 8
raster