



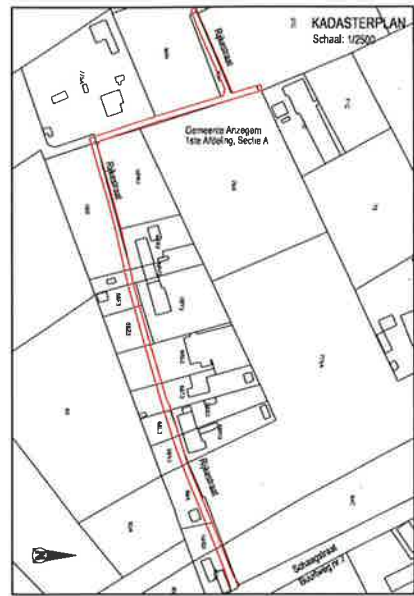

GEMEENTE - ANZEGEM				PROJECTNAAM		PROJECTNR. BEGRIJPELIJKE					
DEELGEMEENTE - ANZEGEM				ANZEGEM - Aansluiting vuilvracht Schaghaert en Rijksweg							
PERCEEL				EIGENAAR		HA		AARD VAN HET TERRAIN		Bouwen probleem aanmerking	
Kadastrale				Naam		A				Opmerkingen relatief aan gebouw	
Nr				Categorie		N					
No				Best		N					

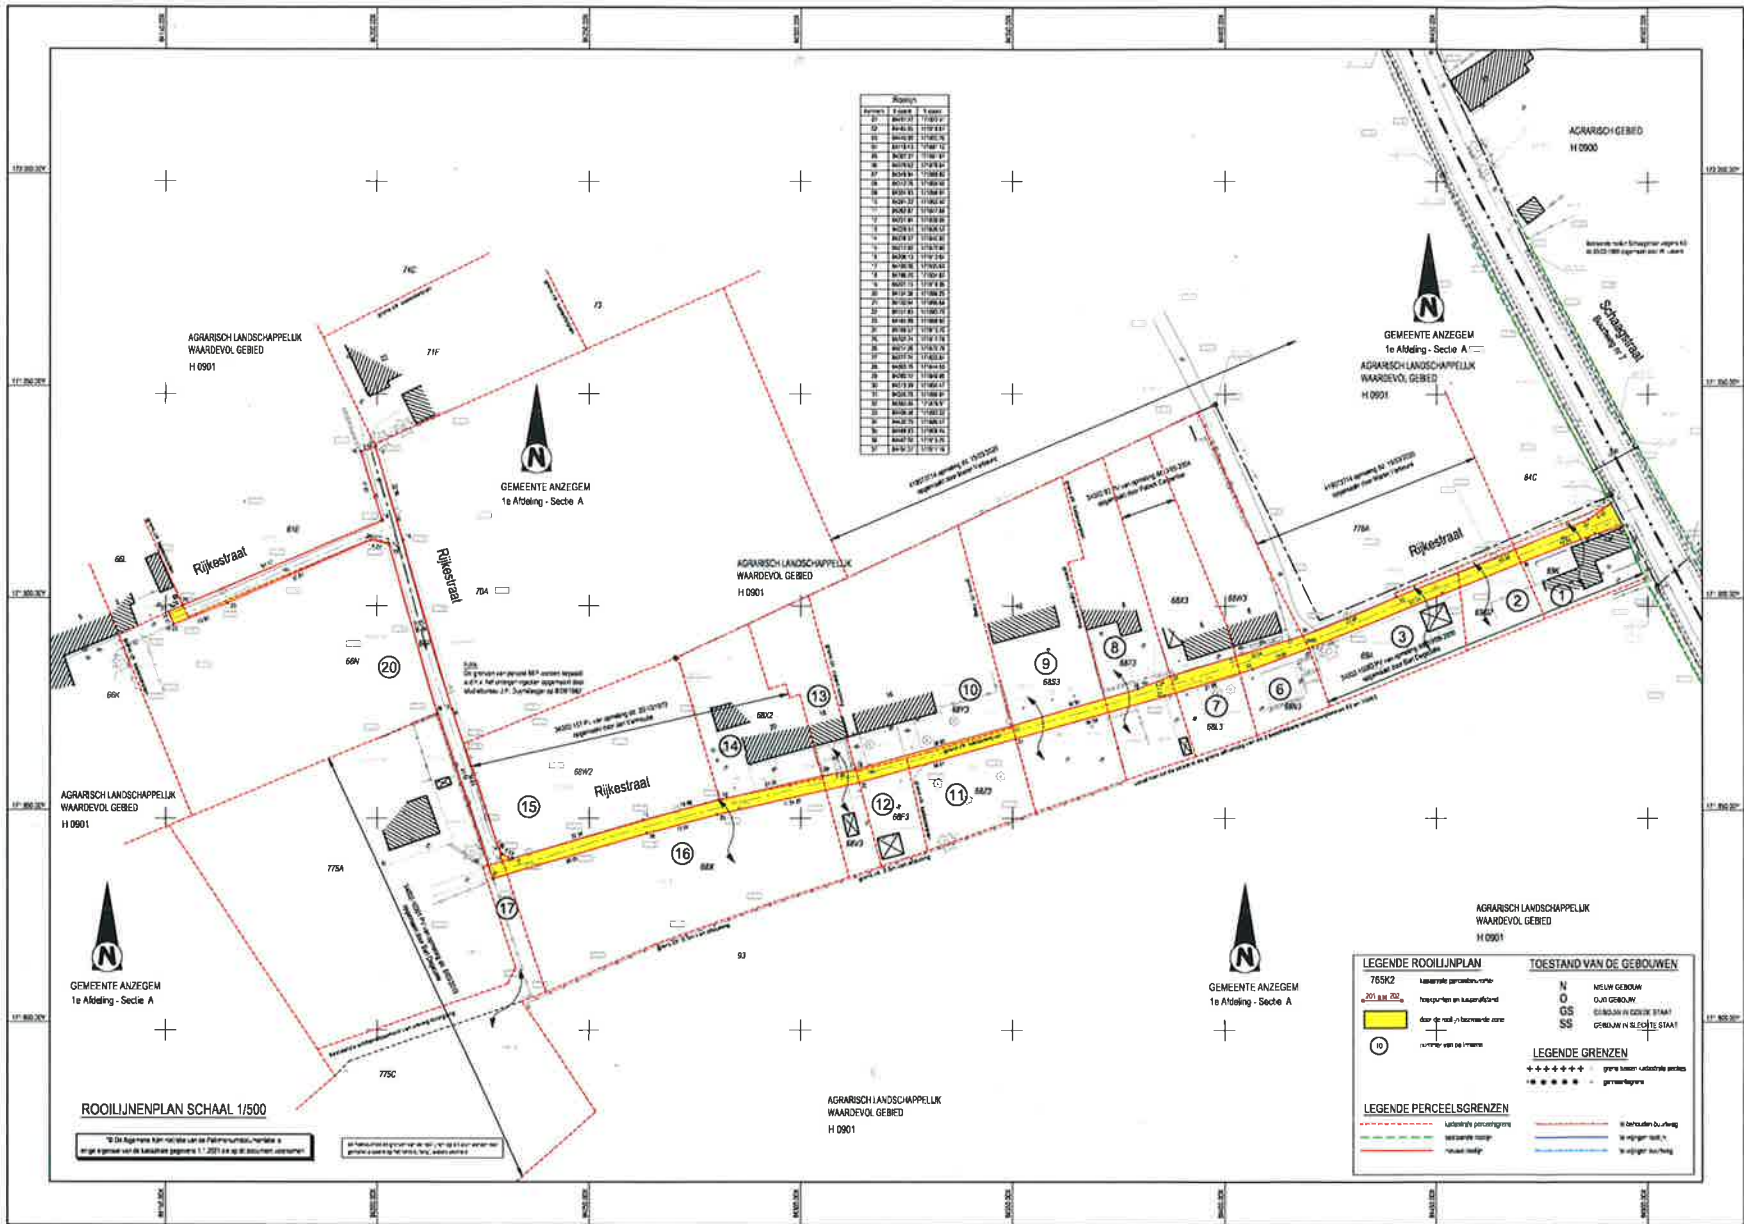

VERKLARING BESTAANDE TOESTAND	
GEBOUWEN EN CONSTRUCTIES	
WEGEN	
HOOGTELIJNEN, WATERLOPEN, GRACHTEN	
TOPOGRAFISCHE MERKPALLEN	
AFSLUITINGEN	
BESTAANDE RIOLERING ALGEMEEN	
BEPLANTINGEN	
RIJLAFRASTRUCTUUR	
MERKPALLEN, KASTEN, D.N. PALLEN	
LITHUUSING WEGEN, STRAATMEUBELAIR	

Opdrachtgever

Gemeente Anzegem

Project

ANZ3021: AANSLUITING VUILVRACHT
SCHAGHAERT EN RIJKSWEG

Studiebureau

ARODIS

ROOIPLAN RIJKSWEG

plan nr. 1